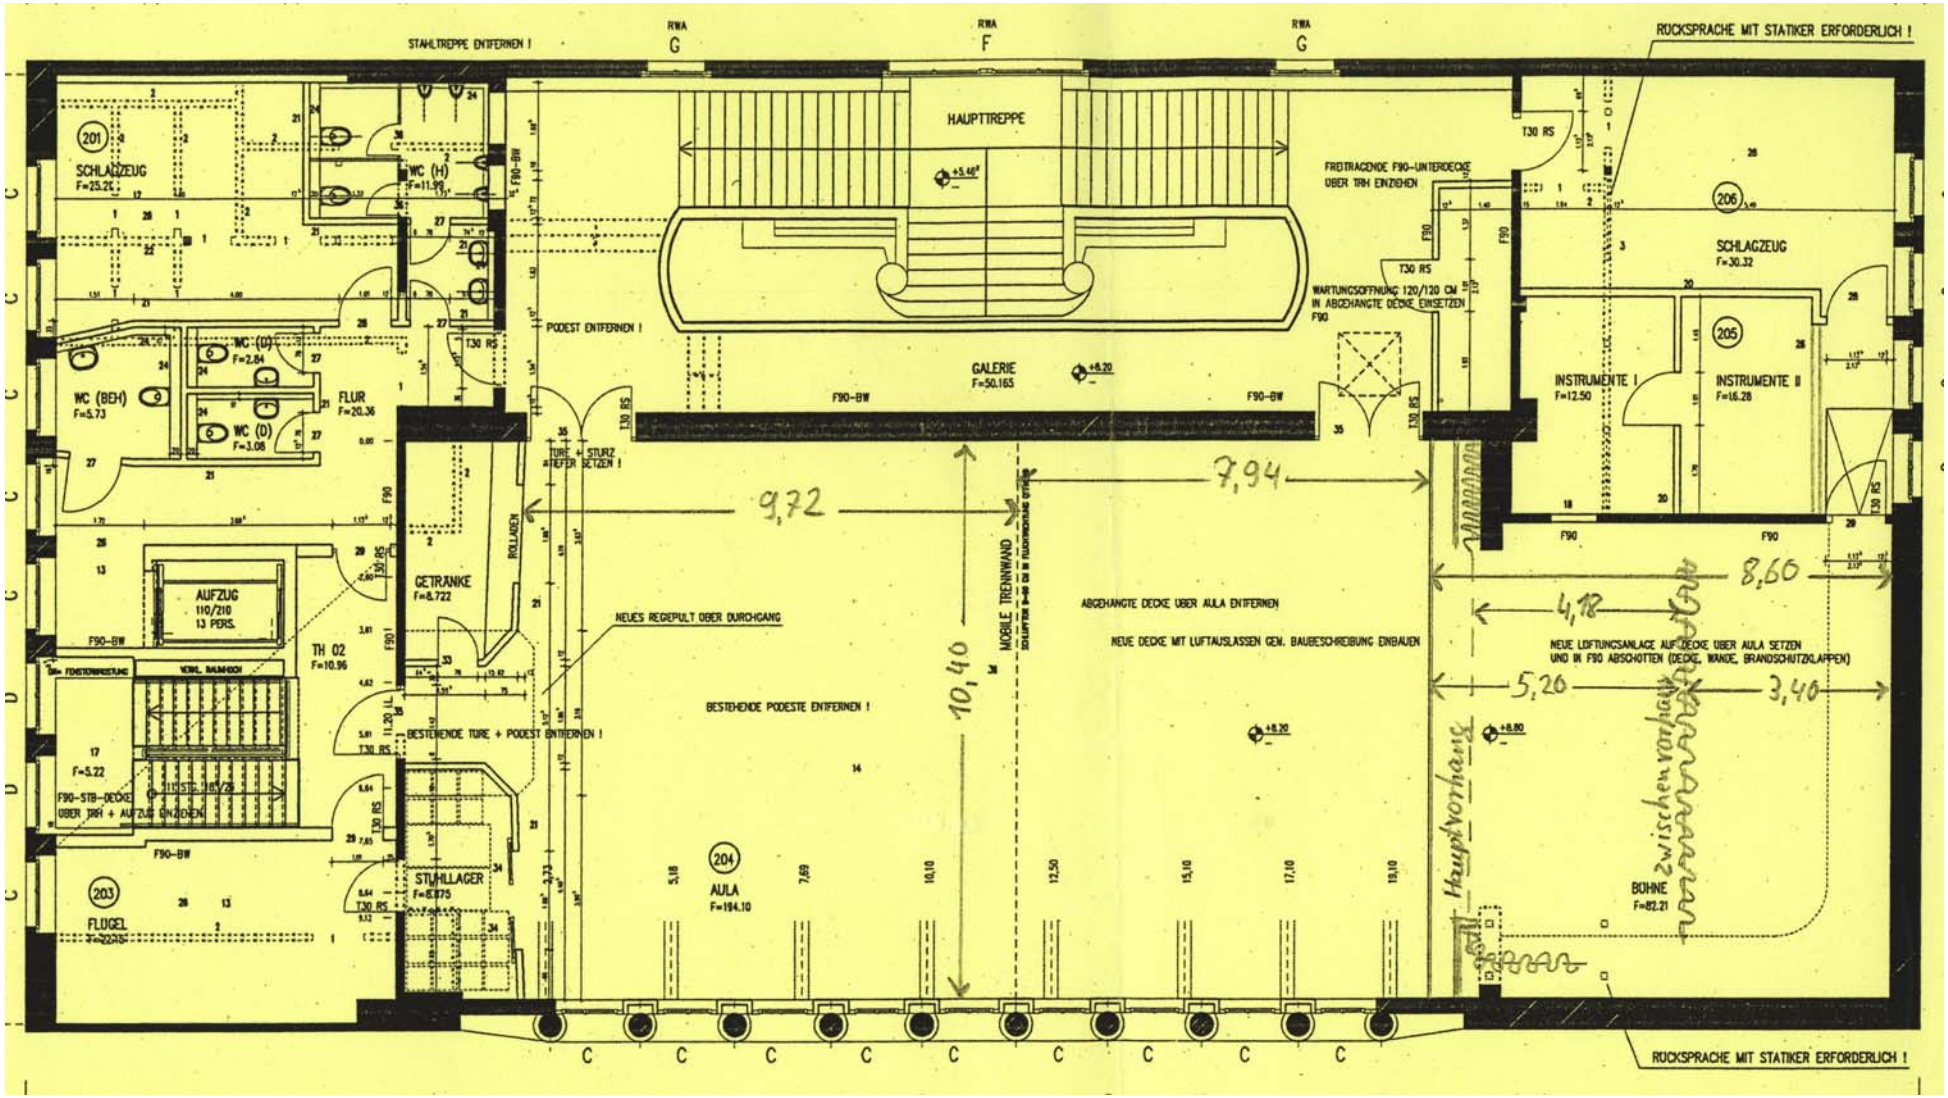
STAHLTREPPE ENTFERNEN !
RWA G
RWA F
RWA G
RÜCKSPRACHE MIT STATIKER ERFORDERLICH !
HAUPTTREPPE
FREITRAGENDE F90-UNTERDECKE ÜBER TRH ENZIEHEN
WARTUNGSÖFFNUNG 120/120 CM IN ABGEHÄNGTE DECKE EINSETZEN F90
201
SCHLAGZEUG
F=25.26
WC (H)
F=11.99
WC (D)
F=2.84
WC (BEH)
F=5.73
WC (D)
F=3.08
FLUR
F=20.36
PODEST ENTFERNEN !
GALERIE
F=50.165
F90-BW
TÜRE + STURZ TIEFER SETZEN !
ROLLADEN
GETRÄNKE
F=8.722
AUFZUG
110/210
13 PERS.
TH 02
F=10.96
NEUES REDEPULT ÜBER DURCHGANG
BESTEHENDE TÜRE + PODEST ENTFERNEN !
F=5.22
F90-STB-DECKE ÜBER TRH + AUFZUG EINZIEHEN
203
FLÜGEL
STUHLLAGER
F=8.875
204
AULA
F=194.10
9,72
10,40
MOBILE TRENNWAND
7,94
ABGEHÄNGTE DECKE ÜBER AULA ENTFERNEN
NEUE DECKE MIT LUFTAUSLASSEN GEM. BAUBESCHREIBUNG EINBAUEN
BESTEHENDE PODESTE ENTFERNEN !
206
SCHLAGZEUG
F=30.32
205
INSTRUMENTE I
F=12.50
INSTRUMENTE II
F=16.28
8,60
4,18
NEUE LÜFTUNGSANLAGE AUF DECKE ÜBER AULA SETZEN UND IN F90 ABSCHOTTEN (DECKE, WÄNDE, BRANDSCHUTZKLAPPEN)
5,20
3,40
Hauptvorhang
zwischenvorhang
BÜHNE
F=82.21
C C C C C C C C C
RÜCKSPRACHE MIT STATIKER ERFORDERLICH !